


УСЛОВНЫЕ ОБОЗНАЧЕНИЯ

-  ГРАНИЦА СУЩЕСТВУЮЩЕГО ЭЛЕМЕНТА ПЛАНИРОВОЧНОЙ СТРУКТУРЫ
-  ГРАНИЦЫ ЗОН ПЛАНИРУЕМОГО РАЗМЕЩЕНИЯ ОБЪЕКТОВ КАПИТАЛЬНОГО СТРОИТЕЛЬСТВА
-  КРАСНЫЕ ЛИНИИ
-  ГРАНИЦЫ И УСЛОВНЫЙ НОМЕР ОБРАЗУЕМЫХ ЗЕМЕЛЬНЫХ УЧАСТКОВ
-  СУЩ. ОБЪЕКТЫ КАПИТАЛЬНОГО СТРОИТЕЛЬСТВА
-  ГРАНИЦЫ И КАДАСТРОВЫЕ НОМЕРА ЗЕМЕЛЬНЫХ УЧАСТКОВ СТОЯЩИХ НА УЧЕТЕ В ЕГРН
-  ГРАНИЦЫ И КАДАСТРОВЫЙ НОМЕР ИЗМЕНЯЕМОГО ЗЕМЕЛЬНОГО УЧАСТКА
- 31:15:0802003** НОМЕР КАДАСТРОВОГО КВАРТАЛА
-  НОМЕР КООРДИНАТНОЙ ТОЧКИ
-  КООРДИНАТНАЯ ТОЧКА

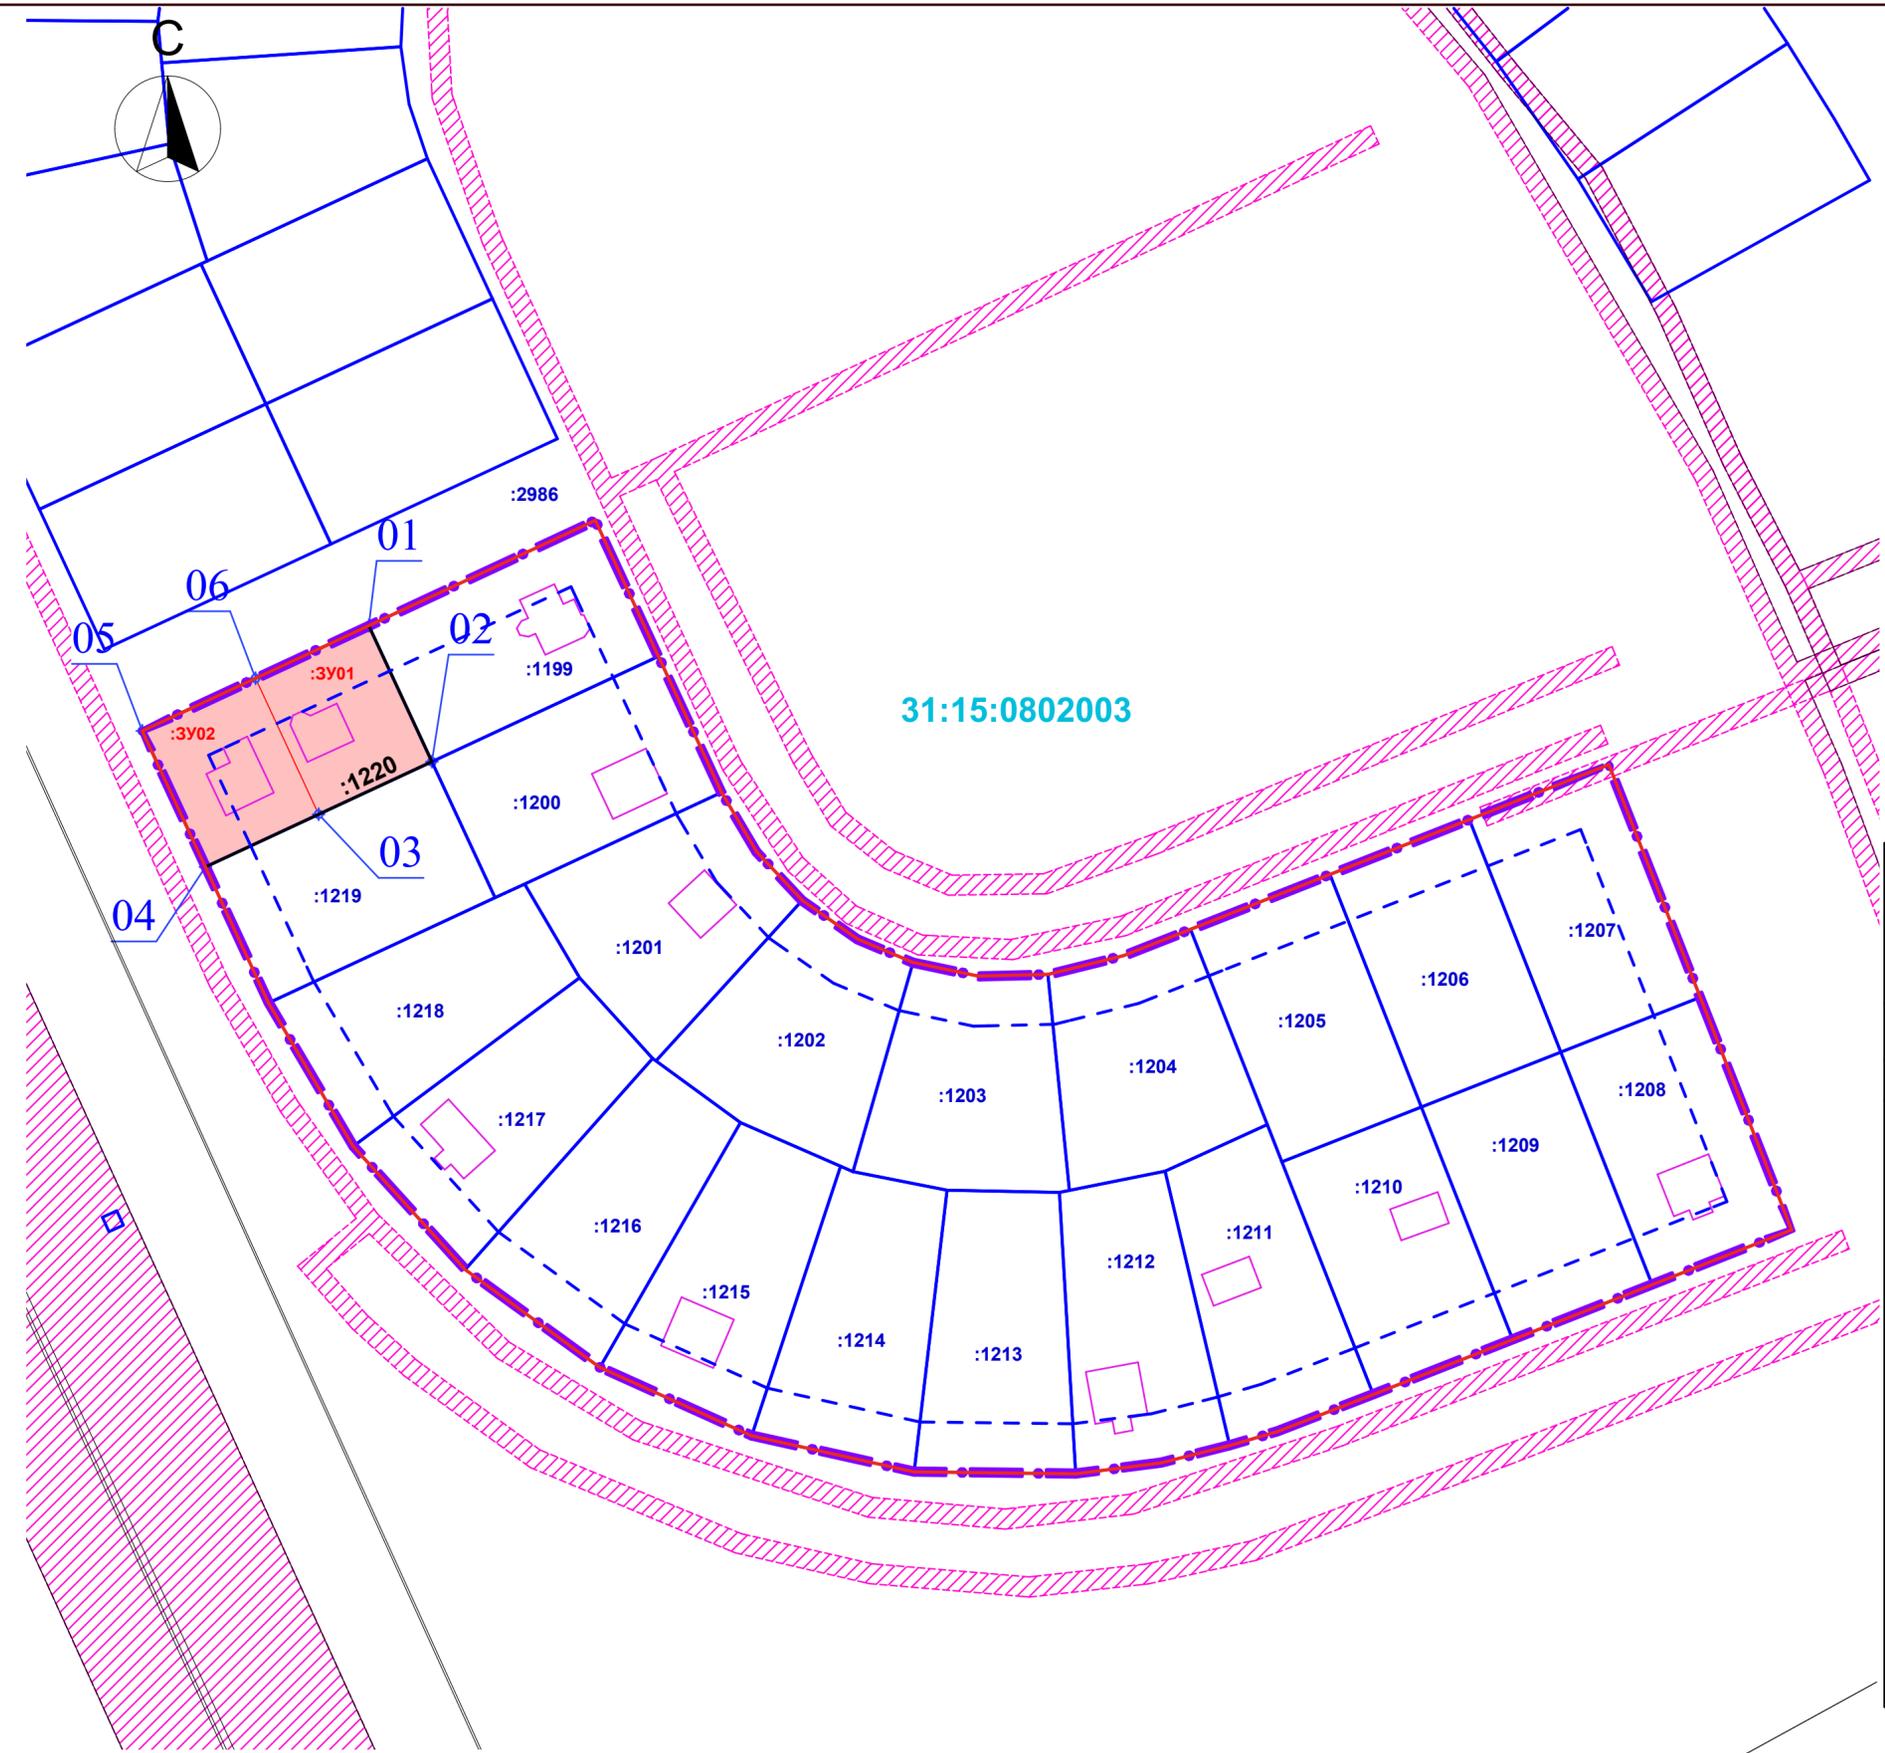

Обозначение точек границ участков	Координаты, м	
	ID	Координата X Координата Y
:3У01 (площадь участка - 750,0 кв.м)		
01	397375,31	1 333 845,14
02	397348,09	1 333 857,77
03	397337,56	1 333 835,10
06	397364,77	1 333 822,46
01	397375,31	1 333 845,14
:3У02 (площадь участка - 750,0 кв.м)		
03	397337,56	1 333 835,10
04	397327,03	1 333 812,43
05	397354,24	1 333 799,79
06	397364,77	1 333 822,46
03	397337,56	1 333 835,10

1. Проект межевания территории выполнен на основании распоряжения администрации Белгородского района Белгородской области 20 декабря 2017 г. №2241. Заказчики - Кожемякина О. Н. и Образцова В.М.
2. На чертеже материалов по обоснованию проекта межевания территории отображены:
 - 2.1) границы существующих земельных участков;
 - 2.2) границы зон с особыми условиями использования территории;
 - 2.3) местоположение существующих объектов капитального строительства
 - 2.4) границы особо охраняемых природных территорий не отражены графически ввиду их отсутствия.
 - 2.5) границы территорий объектов культурного наследия графически не отображаются ввиду их отсутствия.

					2017			
Изм.	Фол.уч.	Лист	№ док.	Подпись	Дата	Проект межевания территории в границах Новосадовского сельского поселения, Белгородского района, Белгородской области		
Исполнил	Петрова					Стадия	Лист	Листов
Проверил	Никулин					П	1	1
Основная часть (утверждаемая)								
Чертеж межевания территории. М 1:2000						ИП Шмараев Л.А.		